

ΕΦΗΜΕΡΙΣ ΤΗΣ ΚΥΒΕΡΝΗΣΕΩΣ
ΤΗΣ ΕΛΛΗΝΙΚΗΣ ΔΗΜΟΚΡΑΤΙΑΣ

ΕΝ ΑΘΗΝΑΙΣ
ΤΗι 9 ΑΥΓΟΥΣΤΟΥ 1980

ΤΕΥΧΟΣ ΤΕΤΑΡΤΟΝ

ΑΡΙΘΜΟΣ ΦΥΛΛΟΥ
423

ΠΕΡΙΕΧΟΜΕΝΑ

ΔΙΑΤΑΓΜΑΤΑ

ΑΠΟΦΑΣΕΙΣ

ΔΙΑΤΑΓΜΑΤΑ

(1)

Περὶ τροποποιήσεως τοῦ ρυμοτομικοῦ σχεδίου Περιστερίου. ('Αττικῆς).

Ο ΠΡΟΕΔΡΟΣ ΤΗΣ ΕΛΛΗΝΙΚΗΣ ΔΗΜΟΚΡΑΤΙΑΣ

"Εχοντες ὑπ' ὄψει:

1. Τὰς διατάξεις τοῦ ἀπὸ 17 'Ιουλίου 1923 Ν.Δ. «περὶ σχεδίων πόλεων κλπ.», ὡς μεταγενεστέρως ἐτροποποιήθησαν καὶ συνεπληρώθησαν καὶ εἰδικώτερον τῶν ἄρθρων 3, 9 καὶ 70 αὐτοῦ.

2. Τὰς διατάξεις τοῦ Ν.Δ. 8/1973 «περὶ Γ.Ο.Κ.», ὡς μεταγενεστέρως ἐτροποποιήθη διὰ τοῦ Ν.Δ. 205/74 (ΦΕΚ 363/Α') καὶ εἰδικώτερον τοῦ ἄρθρου 25β αὐτοῦ.

3. Τὰς διατάξεις τοῦ Ν. 947/1979 «περὶ οἰκιστικῶν περιοχῶν» (ΦΕΚ 169/Α'). καὶ εἰδικώτερον τοῦ ἄρθρου 62 (παρ. 1) αὐτοῦ.

4. Τὰς διατάξεις τοῦ Ν. 1032/1980 «περὶ συστάσεως Ὑπουργείου Χωροταξίας, Οἰκισμοῦ καὶ Περιβάλλοντος» (ΦΕΚ 57/Α') καὶ εἰδικώτερον τῶν ἄρθρων 2 (παρ. 2) καὶ 3 (παρ. 1 ἐδάφ. α') αὐτοῦ.

5. Τὰς ὑπ' ἀριθ. 663/1977, 288/1979 καὶ 75/1980 πράξεις τοῦ Δημοτικοῦ Συμβουλίου Περιστερίου ('Αττικῆς).

6. Τὰς ὑπ' ἀριθ. 901/1979 καὶ 1251/1979 γνωμοδοτήσεις τοῦ Συμβουλίου Δημοσίων "Εργων (Τμῆμα Οἰκισμοῦ) καὶ

7. Τὴν ὑπ' ἀριθ. 703/1980 γνωμοδότησιν τοῦ Συμβουλίου τῆς 'Επικρατείας, προτάσει τοῦ Ὑπουργοῦ Χωροταξίας, Οἰκισμοῦ καὶ Περιβάλλοντος, ἀποφασίζομεν:

"Αρθρον 1.

'Εγκρίνεται ἡ τροποποίησις τοῦ ρυμοτομικοῦ σχεδίου Περιστερίου ('Αττικῆς) κατὰ τὸν ὑπ' ἀριθ. 1845δ κοινόχρηστον χῶρον α) διὰ τῆς μετατροπῆς αὐτοῦ εἰς οἰκοδομικὸν τετράγωνον, καὶ β) διὰ τῆς δημιουργίας πεζοδρόμου μεταξὺ τοῦ ὑπ' ἀριθ. 1845γ οἰκοδομικοῦ τετραγώνου, καὶ τοῦ δημιουργουμένου ὑπ' ἀριθ. 1845δ τοιούτου, ὡς ἐμφαίνεται εἰς τὸ ὑπὸ τοῦ Γενικοῦ Διευθυντοῦ Οἰκισμοῦ θεωρημένον διὰ τῆς ὑπ' ἀριθ. Γ. 21018/1980 πράξεως αὐτοῦ σχετικὸν πρωτότυπον διάγραμμα ὑπὸ κλίμακα 1:500 τοῦ ὁποίου συνοπτικὸν ἀντίτυπον δημοσιεύεται μετὰ τοῦ παρόντος.

"Αρθρον 2.

Κατὰ τὸ πρόσωπον τῶν οἰκοπέδων, οἰκοδομημένων ἢ μή, τῶν κειμένων ἐντὸς τοῦ ὑπ' ἀριθ. 1845δ οἰκοδομικοῦ τετραγώνου καὶ ἐχόντων πρόσωπον ἐπὶ τῶν ὁδῶν Καρύστου καὶ Νιγρίτης καὶ τοῦ δημιουργουμένου πεζοδρόμου, ἐπιβάλλεται προκήπιον πλάτους ἓξ (6) μέτρων ὡς ἐμφαίνεται εἰς τὸ ἐν τῷ προηγουμένῳ ἄρθρῳ τοῦ παρόντος μνημονευόμενον διάγραμμα.

"Αρθρον 3.

'Επιβάλλεται στοὰ πλάτους τεσσάρων (4) μέτρων καθ' ὅλον τὸ ὕψος τοῦ ἰσογείου τῶν οἰκοδομῶν τῶν κειμένων ἐντὸς τοῦ διὰ τοῦ ἄρθρου 1 τοῦ παρόντος δημιουργουμένου οἰκοδομικοῦ τετραγώνου καὶ ἐχουσῶν πρόσωπον πρὸς τὴν ὁδὸν 'Αγ. Τριάδος, ὡς ἐμφαίνεται εἰς τὸ ἐν ἄρθρῳ 1 τοῦ παρόντος μνημονευόμενον διάγραμμα.


Εἰς τὸν Ὑπουργὸν Χωροταξίας, Οἰκισμοῦ καὶ Περιβάλλοντος, ἀναθέτομεν τὴν δημοσίευσιν καὶ ἐκτέλεσιν τοῦ παρόντος Διατάγματος.

'Εν 'Αθήναις τῇ 31 'Ιουλίου 1980

Ο ΠΡΟΕΔΡΟΣ ΤΗΣ ΔΗΜΟΚΡΑΤΙΑΣ
ΚΩΝΣΤΑΝΤΙΝΟΣ Γ. ΚΑΡΑΜΑΝΛΗΣ

Ο ΥΠΟΥΡΓΟΣ ΧΩΡΟΤΑΞΙΑΣ, ΟΙΚΙΣΜΟΥ ΚΑΙ ΠΕΡΙΒΑΛΛΟΝΤΟΣ
ΓΕΩΡΓΙΟΣ ΠΛΥΤΑΣ

Περιστέρι - Κλ: 1:500

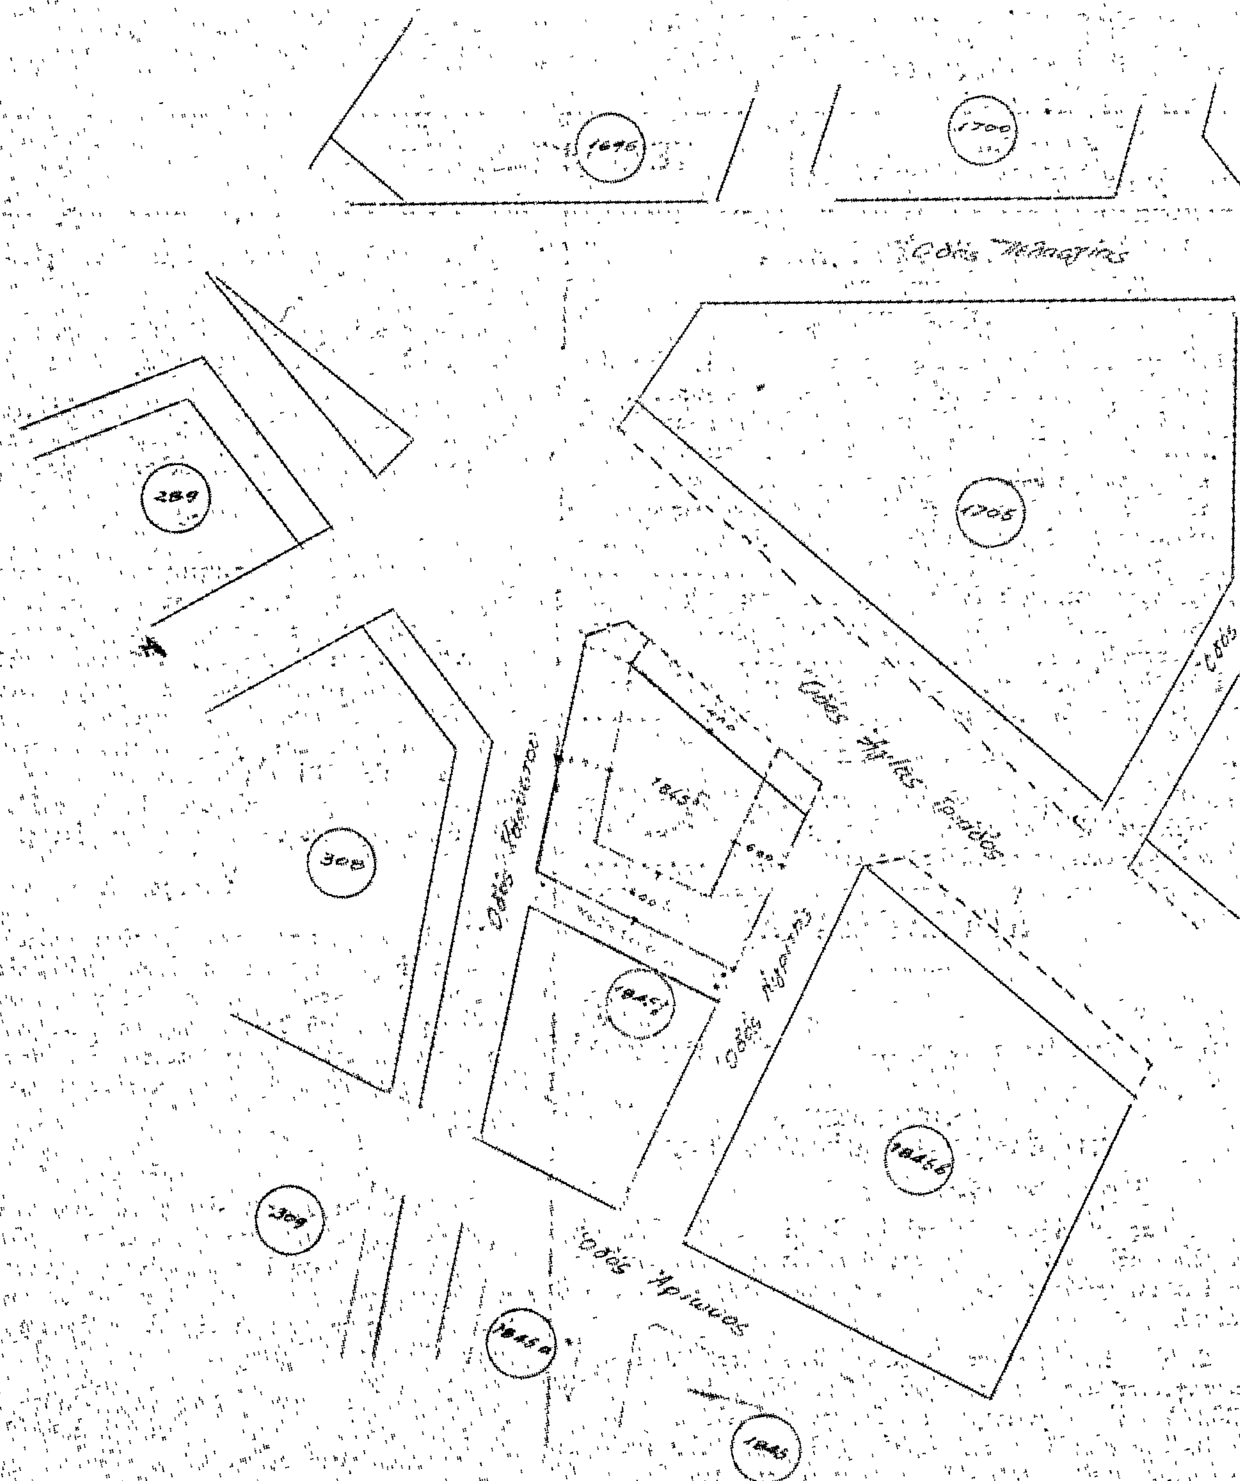

Γ21078 / 1980
Τροποποιήσεως τοῦ ρυμοτομικοῦ σχεδίου
Περιστερίου (Αττικής)

30 Ιουλίου 1980

Θ. Ραύσου

(2)

Περὶ συμπληρώσεως τοῦ ἀπὸ 11.1.1980 Π. Δ/τος «περὶ καθορισμοῦ τῶν ὅρων καὶ περιορισμῶν δομήσεως τῶν γηπέδων τῶν κειμένων ἐκτὸς τῶν ρυμοτομικῶν σχεδίων τῶν πόλεων καὶ ἐκτὸς τῶν ὁρίων τῶν νομίμως ὑφισταμένων πρὸ τοῦ ἔτους 1923 οἰκισμῶν εἰς περιοχὴν τοῦ Νομοῦ Ἰωαννίνων» (ΦΕΚ 49/Δ).

Ο ΠΡΟΕΔΡΟΣ ΤΗΣ ΕΛΛΗΝΙΚΗΣ ΔΗΜΟΚΡΑΤΙΑΣ

Ἔχοντες ὑπ' ὄψει:

1. Τὰς διατάξεις τοῦ ἀπὸ 17 Ἰουλίου 1923 Ν. Δ/τος «περὶ σχεδίων πόλεων κλπ.», ὡς μεταγενεστέρως ἐτροποποιήθησαν καὶ συνεπληρώθησαν καὶ εἰδικώτερον τῶν ἄρθρων 9, 10 (παρ. 2) καὶ 15Α αὐτοῦ.

2. Τὰς διατάξεις τοῦ Ν. 1032/1980 «περὶ συστάσεως Ὑπουργείου Χωροταξίας, Οἰκισμοῦ καὶ Περιβάλλοντος» (ΦΕΚ 57/7) καὶ εἰδικώτερον τῶν ἄρθρων 2, 3 καὶ 7 αὐτοῦ.

3. Τὴν ὑπ' ἀριθ. 657/1980 γνωμοδότησιν τοῦ Συμβουλίου τῆς Ἐπικρατείας, προτάσει τοῦ Ὑπουργοῦ Χωροταξίας, Οἰκισμοῦ καὶ Περιβάλλοντος, ἀποφασίζομεν:

Ἄρθρον Μόνον.

Εἰς τὸ τέλος τῆς παραγράφου 1 τοῦ ἄρθρου μόνου τοῦ ἀπὸ 11.1.1980 Π. Δ/τος (ΦΕΚ 49/Δ), προστίθεται περίπτωσις (0) ἔχουσα ὡς ἀκολούθως:

«ὡς καὶ (0) βιομηχανικῶν ἐγκαταστάσεων, ἀφορωσῶν εἰς ἐπέκτασιν τοιούτων διὰ τὰς ὁποίας ἔχει χορηγηθῆ ἄδεια σκοπιμότητος ὑπὸ τοῦ Ὑπουργείου Βιομηχανίας καὶ Ἐνεργείας μέχρι τῆς ἡμερομηνίας δημοσιεύσεως τοῦ παρόντος καὶ ὑπὸ τὴν προϋπόθεσιν ὅτι ἡ σχετικὴ διαδικασία πρὸς λῆψιν τῆς ἀδείας σκοπιμότητος εἶχεν ἤδη κινηθῆ πρὸ τῆς δημοσιεύσεως τοῦ 11/29 Ἰανουαρίου 1980 Προεδρικοῦ Διατάγματος».

Εἰς τὸν Ὑπουργὸν Χωροταξίας, Οἰκισμοῦ καὶ Περιβάλλοντος, ἀναθέτομεν τὴν δημοσίευσιν καὶ ἐκτέλεσιν τοῦ παρόντος Διατάγματος.

Ἐν Ἀθήναις τῇ 29 Ἰουλίου 1980

Ο ΠΡΟΕΔΡΟΣ ΤΗΣ ΔΗΜΟΚΡΑΤΙΑΣ

ΚΩΝΣΤΑΝΤΙΝΟΣ Γ. ΚΑΡΑΜΑΝΛΗΣ

Ο ΥΠΟΥΡΓΟΣ ΧΩΡΟΤΑΞΙΑΣ, ΟΙΚΙΣΜΟΥ ΚΑΙ ΠΕΡΙΒΑΛΛΟΝΤΟΣ

ΓΕΩΡΓΙΟΣ ΠΛΥΤΑΣ

---

(3)

Περὶ τροποποιήσεως ἐνίων ὅρων καὶ περιορισμῶν δομήσεως οἰκοπέδων τινῶν τοῦ ρυμοτομικοῦ σχεδίου Ψυχικοῦ (Ἀττικῆς).

Ο ΠΡΟΕΔΡΟΣ ΤΗΣ ΕΛΛΗΝΙΚΗΣ ΔΗΜΟΚΡΑΤΙΑΣ

Ἔχοντες ὑπ' ὄψει:

1. Τὰς διατάξεις τοῦ ἀπὸ 17 Ἰουλίου 1923 Ν. Δ/τος «περὶ σχεδίων πόλεων κλπ.» ὡς μεταγενεστέρως ἐτροποποιήθησαν καὶ συνεπληρώθησαν καὶ εἰδικώτερον τῶν ἄρθρων 9 καὶ 11 αὐτοῦ.

2. Τὰς διατάξεις τοῦ Ν. 1032/1980 «περὶ συστάσεως Ὑπουργείου Χωροταξίας, Οἰκισμοῦ καὶ Περιβάλλοντος» (ΦΕΚ 57/Α') καὶ εἰδικώτερον τῶν ἄρθρων 2, 3 καὶ 7 αὐτοῦ.

3. Τὴν ὑπ' ἀριθ. 1252/1979 γνωμοδότησιν τοῦ Συμβουλίου Δημοσίων Ἔργων (Τμῆμα Οἰκισμοῦ).

4. Τὴν ὑπ' ἀριθ. 589/1980 γνωμοδότησιν τοῦ Συμβουλίου τῆς Ἐπικρατείας, προτάσει τοῦ Ὑπουργοῦ Χωροταξίας, Οἰκισμοῦ καὶ Περιβάλλοντος, ἀποφασίζομεν:

Ἄρθρον μόνον.

1. Ἐντὸς τῶν οἰκοπέδων τῶν κειμένων ἐπὶ τοῦ ὑπ' ἀριθ. 45 οἰκοδομικοῦ τετραγώνου τοῦ ρυμοτομικοῦ σχεδίου Ψυχικοῦ (Ἀττικῆς), τῶν ἐχόντων πρόσωπον ἐπὶ τῆς ὁδοῦ Μαραθωνοδρόμου, ἐπιτρέπεται ἡ ἀνέγερσις, πλὴν κατοικίας, καὶ κτιρίων γραφείων.

2. Κατὰ τὰ λοιπὰ ἐφαρμόζονται αἱ διατάξεις τοῦ ἀπὸ 14.9.1979 Π. Δ/τος (ΦΕΚ 553/Δ).

Εἰς τὸν Ὑπουργὸν Χωροταξίας, Οἰκισμοῦ καὶ Περιβάλλοντος ἀναθέτομεν τὴν δημοσίευσιν καὶ ἐκτέλεσιν τοῦ παρόντος Διατάγματος.

Ἐν Ἀθήναις τῇ 29 Ἰουλίου 1980

Ο ΠΡΟΕΔΡΟΣ ΤΗΣ ΔΗΜΟΚΡΑΤΙΑΣ

ΚΩΝΣΤΑΝΤΙΝΟΣ Γ. ΚΑΡΑΜΑΝΛΗΣ

Ο ΥΠΟΥΡΓΟΣ ΧΩΡΟΤΑΞΙΑΣ, ΟΙΚΙΣΜΟΥ ΚΑΙ ΠΕΡΙΒΑΛΛΟΝΤΟΣ

ΓΕΩΡΓΙΟΣ ΠΛΥΤΑΣ

---

(4)

Περὶ ἐγκρίσεως τοῦ ρυμοτομικοῦ σχεδίου Κατερίνης (Πιερίας) δι' ἀνέγερσιν ἐργατικῶν κατοικιῶν.

Ο ΠΡΟΕΔΡΟΣ ΤΗΣ ΕΛΛΗΝΙΚΗΣ ΔΗΜΟΚΡΑΤΙΑΣ

Ἔχοντες ὑπ' ὄψει:

1. Τὰς διατάξεις τοῦ ἀπὸ 17.7.1923 Ν.Δ/τος «περὶ σχεδίων πόλεων κλπ.», ὡς μεταγενεστέρως ἐτροποποιήθησαν καὶ συνεπληρώθησαν καὶ εἰδικώτερον τῶν ἄρθρων 1, 3 καὶ 9 αὐτοῦ.

2. Τὰς διατάξεις τοῦ Ν. 947/1979 «περὶ οἰκιστικῶν περιοχῶν» (ΦΕΚ 169/Α) καὶ εἰδικώτερον τοῦ ἄρθρου 62 (παρ. 2) αὐτοῦ.

3. Τὰς διατάξεις τοῦ Ν.Δ. 8/1973 «περὶ Γ.Ο.Κ.», ὡς ἐτροποποιήθη διὰ τοῦ Ν.Δ. 205/1974 (ΦΕΚ 363/Α) καὶ εἰδικώτερον τῶν ἄρθρων 34 (παρ. 1) καὶ 35 (παρ. 5β) αὐτοῦ.

4. Τὰς διατάξεις τοῦ Ν. 1032/1980 «περὶ συστάσεως Ὑπουργείου Χωροταξίας Οἰκισμοῦ καὶ Περιβάλλοντος» (ΦΕΚ 57/Α).

5. Τὰς ὑπ' ἀρ. 228/1979 καὶ 277/1979 πράξεις τοῦ Δημοτικοῦ Συμβουλίου Κατερίνης.

6. Τὴν ὑπ' ἀρ. 1236/1979 γνωμοδότησιν τοῦ Συμβουλίου Δημοσίων Ἔργων (Τμῆμα Οἰκισμοῦ).

7. Τὴν ὑπ' ἀρ. 307/1980 γνωμοδότησιν τοῦ Συμβουλίου τῆς Ἐπικρατείας, προτάσει τοῦ Ὑπουργοῦ Χωροταξίας, Οἰκισμοῦ καὶ Περιβάλλοντος, ἀπεφασίσαμεν:

"Αρθρον 1.

'Εγκρίνεται τὸ ρυμοτομικὸν σχέδιον Καρερίνης (Πιερίας) διὰ τῆς δημιουργίας : α) τῶν ὑπ' ἀριθ. 1, 2, 3, 4, 5, 6, 7, 8, 9, 10, 11, 12, 13, 14, 15 καὶ 16 οἰκοδομικῶν τετραγώνων πρὸς ἀνέγερσιν ἐντὸς αὐτῶν ἐργατικῶν κατοικιῶν, καταστημάτων καὶ αἰθούσης συγκεντρώσεως καὶ β) κοινοχρήστων χώρων καὶ πεζοδρόμων, ὡς ἐμφαίνεται εἰς τὸ ὑπὸ τοῦ Γενικοῦ Διευθυντοῦ Οἰκισμοῦ θεωρημένον διὰ τῆς ὑπ' ἀριθ. Γ. 4892/1980 πράξεως αὐτοῦ σχετικὸν πρωτότυπον διάγραμμα ὑπὸ κλίμακα 1 : 500, τοῦ ὁποίου συνοπτικὸν ἀντίτυπον δημοσιεύεται μετὰ τοῦ παρόντος.

"Αρθρον 2.

Οἱ ὅροι καὶ περιορισμοὶ δομήσεως τῶν ἐργατικῶν κατοικιῶν, καταστημάτων καὶ αἰθούσης συγκεντρώσεως τῶν ἀνεγειρομένων ἐντὸς τῶν ὡς ἄνω οἰκοδομικῶν τετραγώνων ὁρίζονται ὡς ἀκολούθως :

1. Οἰκοδομικὸν σύστημα : Πανταχόθεν ἐλεύθερον.
2. Μέγιστον ποσοστὸν καλύψεως ἑκάστου οἰκοδομικοῦ τετραγώνου τεσσαράκοντα ἐπὶ τοῖς ἑκατὸν (0,40) τῆς ἐπιφανείας αὐτοῦ.
3. Συντελεστὴς δομήσεως ἐπὶ τοῦ συνόλου τῶν οἰκοδομικῶν τετραγώνων, ἑβδομήκοντα ἑκατοστὰ (0,70).
4. Μέγιστος ἐπιτρεπόμενος ἀριθὸς ὀρόφων τῶν κτιρίων δύο (2) μὲ μέγιστον ὕψος αὐτῶν ὀκτὼ καὶ ἥμισυ (8,5) μέτρα, συμπεριλαμβανομένου καὶ τοῦ ὕψους τῆς στέγης ἡ ὁποία εἶναι ὑποχρεωτική.
5. Τὰ ἀνεγερθησόμενα κτίρια δέον νὰ ἀπέχουν ἐκ τῶν ρυμοτομικῶν γραμμῶν τέσσαρα (4) μέτρα τοὐλάχιστον.
6. 'Επιβάλλεται ἡ κατασκευὴ ὑπογείας διαβάσεως ποὺ θὰ συνδέει τὰ δύο τμήματα τοῦ οἰκισμοῦ. 'Η κατασκευὴ τῆς διαβάσεως ἀποτελεῖ προϋπόθεσιν διὰ τὴν χορήγησιν τῆς ἀδείας κατασκευῆς τοῦ Β.Α. τμήματος τοῦ οἰκισμοῦ.

Εἰς τὸν Ὑπουργὸν Χωροταξίας, Οἰκισμοῦ καὶ Περιβάλλοντος, ἀναθέτομεν τὴν δημοσίευσιν καὶ ἐκτέλεσιν τοῦ παρόντος Διατάγματος.

'Εν 'Αθήναις τῇ 4 'Ιουλίου 1980

Ο ΠΡΟΕΔΡΟΣ ΤΗΣ ΔΗΜΟΚΡΑΤΙΑΣ

ΚΩΝΣΤΑΝΤΙΝΟΣ Γ. ΚΑΡΑΜΑΝΛΗΣ

Ο ΥΠΟΥΡΓΟΣ ΧΩΡΟΤΑΞΙΑΣ, ΟΙΚΙΣΜΟΥ ΚΑΙ ΠΕΡΙΒΑΛΛΟΝΤΟΣ

ΓΕΩΡΓΙΟΣ ΠΛΥΤΑΣ

ΚΟΙΝΟΧΡΗΣΤΟΣ ΧΩΡΟΣ

ΟΤ 1

ΟΤ 2

ΟΤ 4

ΟΤ 5

ΟΤ 6

ΟΤ 7

ΟΤ 8

ΟΤ 9

ΚΟΙΝΟΧΡΗΣΤΟΣ ΧΩΡΟΣ

ΚΟΙΝΟΧΡΗΣΤΟΣ ΧΩΡΟΣ

ΑΠΟΣΠΑΣΜΑ ΕΚ ΤΟΥ ΕΓΚΕΚΡΙΜΕΝΟΥ ΣΧΕΔΙΟΥ ΠΟΛΕΩΣ ΚΑΤΕΡΙΝΗΣ ΚΛΙΜ. 1:5000

ΟΤ 111

ΟΤ 112

ΟΤ 113

ΟΤ 114

ΟΤ 115

ΟΤ 116

Όροι Δομήσεως

1. Οικοδομ. Σύστημα ... Π.Σ.
2. Μέγιστο ποσοστό κάλ. ΟΤ 40%
3. Συντελεστής Δομήσεως 0,70
4. Μέγιστος αριθμ. ορόφων 2 – ύψος ... 8,50 μ.
5. Τα ... 4μ πίσω ... ρυμοτομικές γραμμές

Γ 4092/1980

Εγκρίσεως του ρυμοτομικού σχεδίου Κατερίνης (Πιερίας) διά ανέγερσιν εργατικών κατοικιών

14 Ιουνίου 1980

Θ. Ρουσσου

ΟΡΓΑΝΙΣΜΟΣ ΕΡΓΑΤΙΚΗΣ ΚΑΤΟΙΚΙΑΣ ΔΙΕΥΘΥΝΣΗ ΤΕΧΝΙΚΩΝ ΥΠΗΡΕΣΙΩΝ ΥΠΗΡΕΣΙΑ ΟΙΚΙΣΤΙΚΩΝ ΜΕΛΕΤΩΝ		
ΜΕΛΕΤΗ		ΑΡΙΘΜ. ΜΕΛΕΤΗΣ
ΚΑΤΕΡΙΝΗ IV		11311
ΤΙΤΛΟΣ ΣΧΕΔΙΟΥ		ΑΡΙΘΜ. ΣΧΕΔΙΟΥ
ΡΥΜΟΤΟΜΙΚΟ		Α/1
Ο ΣΧΕΔΙΑΣΤΗΣ	ΗΜΕΡΟΜΗΝΙΑ	ΚΛΙΜΑΚΑ
Π. ΤΣ...ΚΟΥΡΑΚΟΥ	21-6-79	1:500
Ο ΜΗΧΑΝΙΚΟΣ	Ο ΠΡΟΪΣΤΑΜΕΝΟΣ	Ο ΔΙΕΥΘΥΝΤΗΣ
Σ. ΤΣΑΡΑΣΙΔΗΣ	Ο. ΖΑΒΕΡΔΙΝΟΥ	

ΑΠΟΦΑΣΕΙΣ

Ἀριθ. 33833/1255 (5)

Περὶ ἀναγνωρίσεως ὁδοῦ Νερούτσου, στὴν Ἀθήνα (Α. Μελέτιο) Νομοῦ Ἀττικῆς, ὅτι ὑπάρχει πρὶν ἀπὸ τὸ 1923 καὶ χαρακτηρισμοῦ αὐτῆς ὡς διατηρητέας.

Ο ΝΟΜΑΡΧΗΣ ΑΤΤΙΚΗΣ

Σύμφωνα μέ:

1. Τὶς διατάξεις: α) τοῦ ἀπὸ 17.7.1923 Ν.Δ. «περὶ σχεδίων πόλεων, κωμῶν καὶ συνοικισμῶν τοῦ Κράτους καὶ ἀνεγέρσεως αὐτῶν», β) τοῦ Β.Δ. 712/70, ὅπως τροποποιήθηκε μὲ τὰ 677/71 καὶ 198/1972 Β.Δ., γ) τοῦ Ν. 3200/55 «περὶ διοικητικῆς ἀποκεντρώσεως», ὅπως ἔχει συμπληρωθεῖ καὶ τροποποιηθεῖ μεταγενέστερα, δ) τὴν ἀπὸ 11.6.80 γνωμοδότηση τοῦ Συμβουλίου Δημοσίων Ἔργων τῆς Νομαρχίας μας, Συνεδρία 32 Πράξις 20.

2. Τὴν ἀπὸ 2.5.80 αἴτηση τοῦ Γεωργίου Κωστοπούλου·

3. Τοὺς ἀκόλουθους τίτλους ἰδιοκτησίας: 1) ὑπ' ἀρ. 39028/1921 Συμβόλαιο τοῦ Συμβ/φου Ἀθηνῶν Ἀριστοφ. Μουτζοπούλου, 2) 34891/1920 Συμβόλαιο τοῦ Συμβ/φου Ἀρ. Μουτζοπούλου μετὰ σχεδιαγράμματος, 3) 23024/1914 Συμβ. τοῦ Συμβ/φου Ἀθηνῶν Ἀρ. Μουτζοπούλου ἀπὸ τοὺς ὁποίους προκύπτει ὅτι ἡ ὁδὸς Νερούτσου ὑπάρχει πρὶν ἀπὸ τὸ 1923.

4. Τὸ τοπογραφικὸ σχεδιάγραμμα τοῦ Ἀρχ. Μηχ/κοῦ Γεωργίου Κ. Ξένου.

5. Τὸ ἀπὸ 1.12.48 ρυμοτομικὸ σχέδιο πόλεως στὸ ὁποῖο φαίνεται ἡ ἐν λόγω ὁδὸς ἡ ὁποία περικλείεται ἀπὸ τὰς ὁδοὺς Εὐαλκίδου, Λ. Κων/πόλεως, Μενεσθέως καὶ Μιλήτου, ἀποφασίζουμε:

Ἀναγνωρίζουμε ὅτι ἡ ὁδὸς Νερούτσου (Ἅγ. Μελέτιος) στὴν Ἀθήνα, ὑπάρχει νομίμως πρὶν ἀπὸ τὸ ἔτος 1923, καὶ τὴ χαρακτηρίζουμε ὡς διατηρητέα.

Ἡ ὁδὸς αὐτὴ φαίνεται στὸ τοπογραφικὸ σχεδιάγραμμα τοῦ Ἀρχ. Μηχ/κοῦ Γεωργίου Κ. Ξένου καὶ περικλείεται ἀπὸ τὶς ὁδοὺς Εὐαλκίδου – Λ. Κων/πόλεως – Μενεσθέως καὶ Μιλήτου.

Ἡ ἀπόφαση αὐτὴ ποὺ ἰσχύει ἀπὸ τὴν κοινοποίησή της στοὺς παραλῆπτες νὰ δημοσιευθεῖ στὴν Ἐφημερίδα τῆς Κυβερνήσεως.

Ἀθῆναι, 10 Ἰουλίου 1980

Ὁ Ἀναπληρωτὴς Νομάρχης
Β. ΠΑΠΑΚΩΣΤΑΣ

ΑΠΟ ΤΟ ΕΘΝΙΚΟ ΤΥΠΟΓΡΑΦΕΙΟ